ПЕРМСКИЙ КРАЙ
КОМИ-ПЕРМЯЦКИЙ ОКРУГ
ЮСЬВИНСКИЙ РАЙОН
Корректировка генерального плана села Юсьва
Схема газоснабжения
М 1:5000

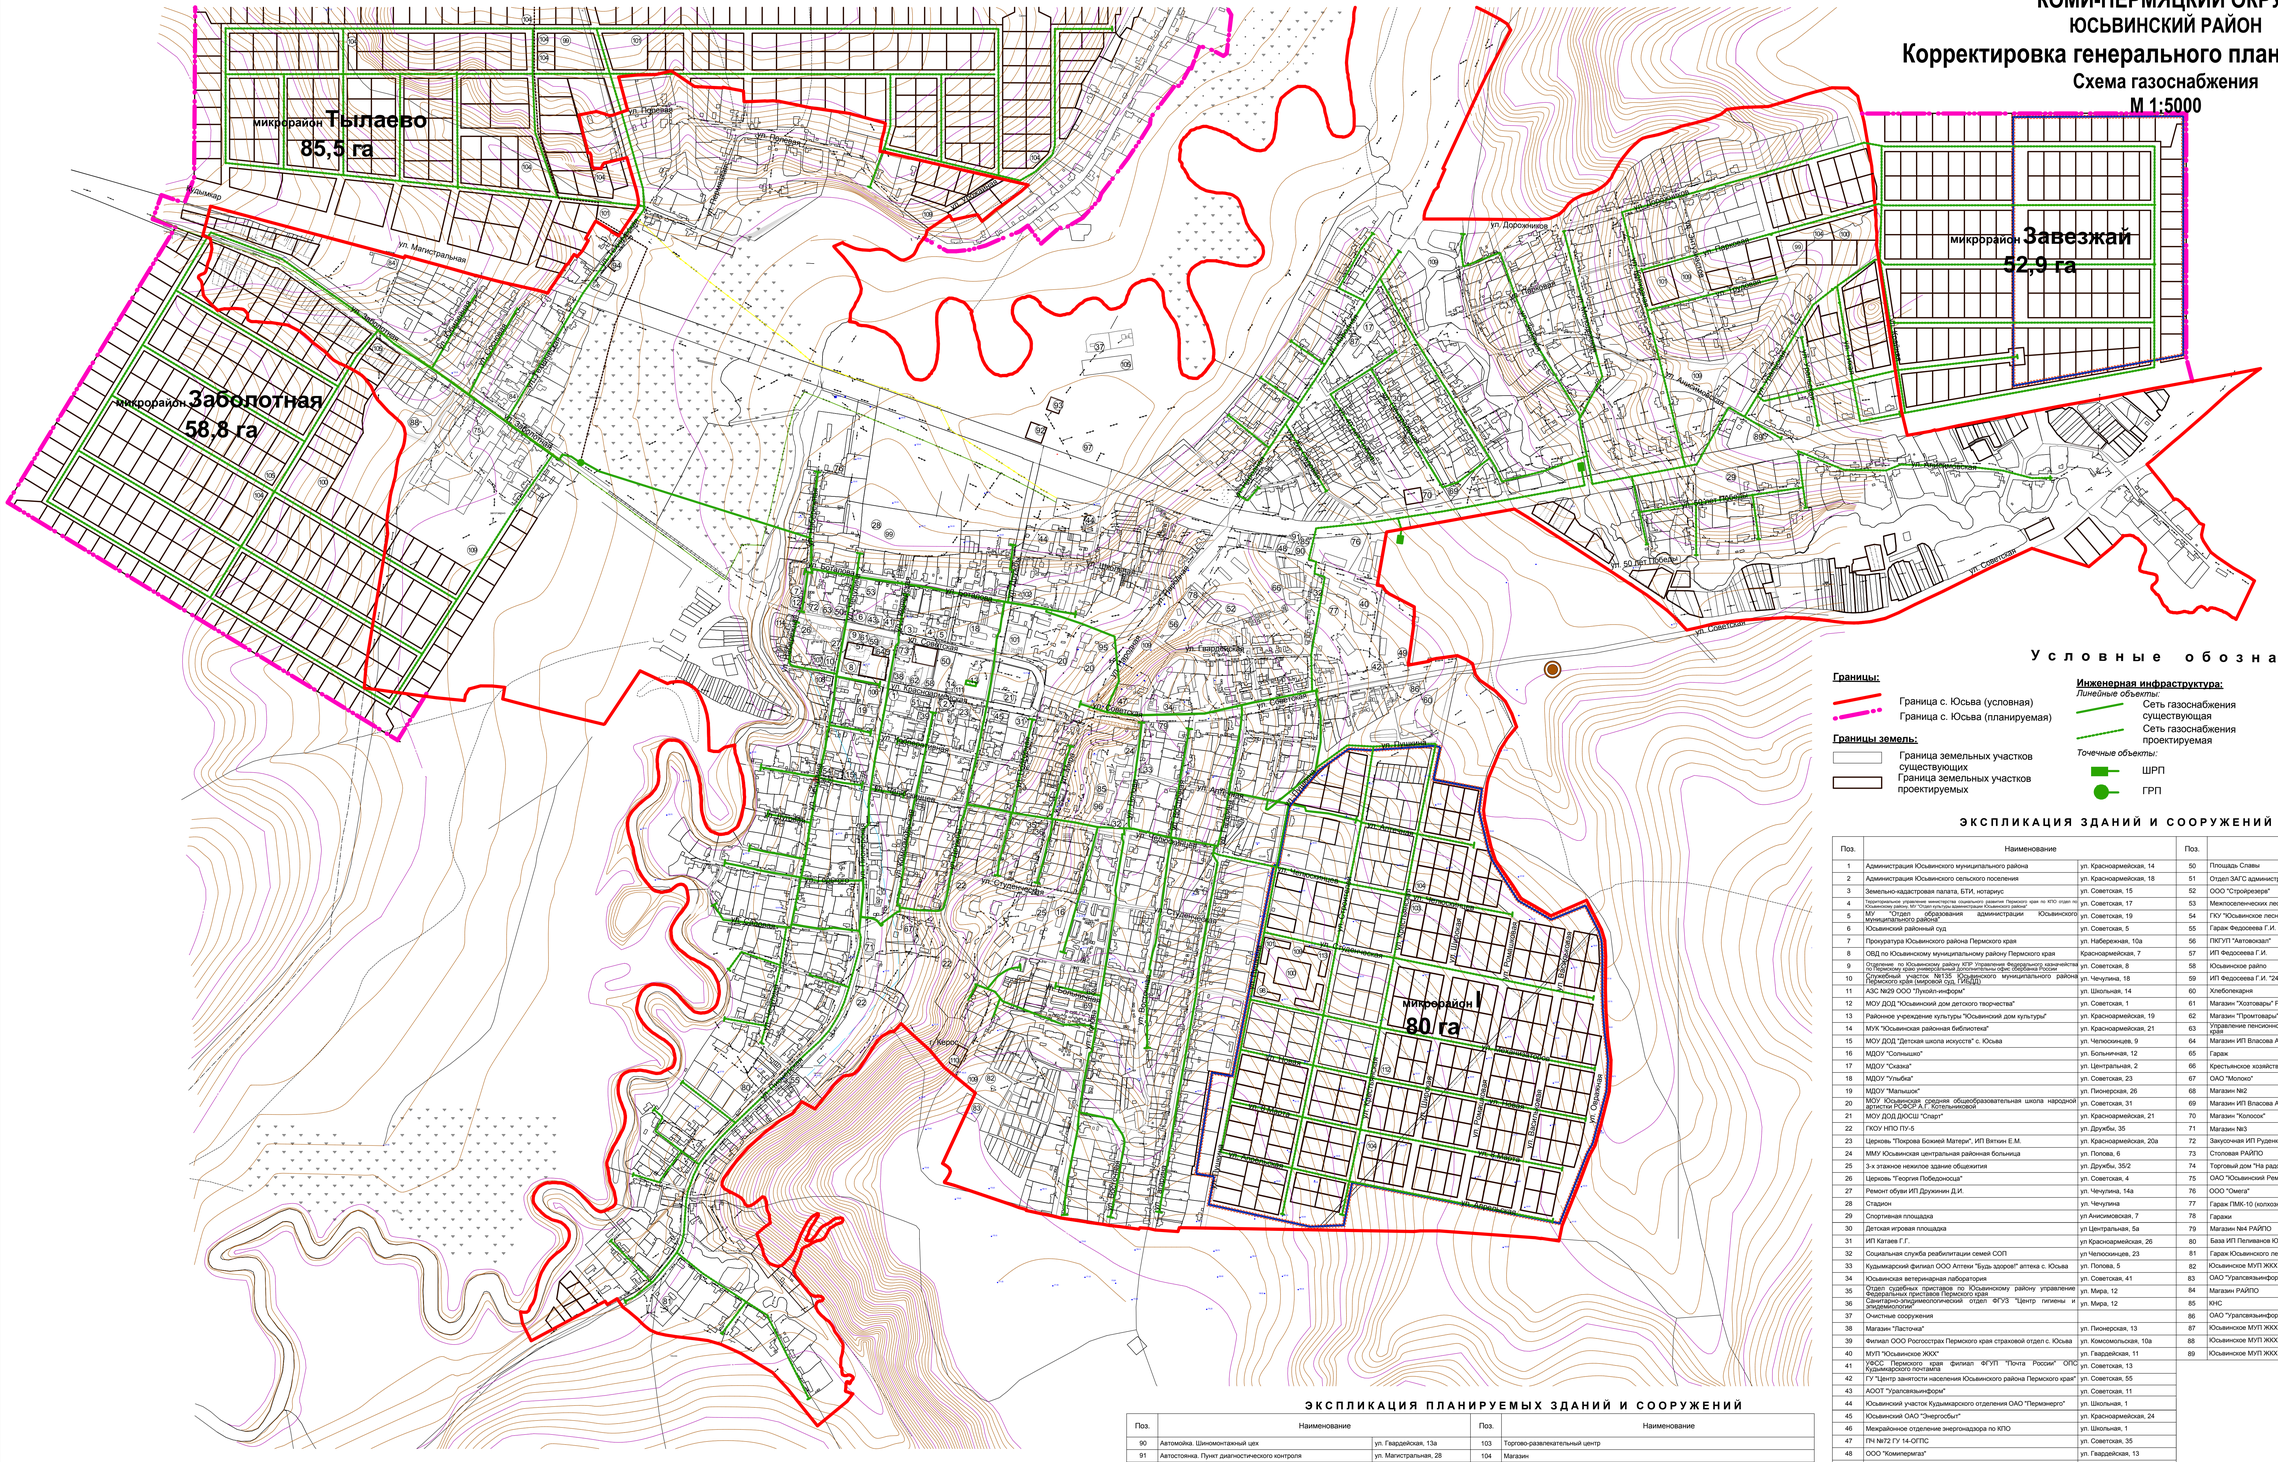

С

Условные обозначения

Границы:
- Граница с. Юсьва (условная)
- Граница с. Юсьва (планируемая)

Границы земель:
- Граница земельных участков существующих
- Граница земельных участков проектируемых

Инженерная инфраструктура:
Линейные объекты:
- Сеть газоснабжения существующая
- Сеть газоснабжения проектируемая

Точечные объекты:
- ШРП
- ГРП

Прочее:
- 22 — Номер объекта по плану в экспликации
- Скотомогильник
- Граница 1-ой очереди проектирования
- Горизонталь
- Межпоселковый газопровод (ориентировочно)

ЭКСПЛИКАЦИЯ ЗДАНИЙ И СООРУЖЕНИЙ

Поз.	Наименование		Поз.	Наименование	
1	Администрация Юсьвинского муниципального района	ул. Красноармейская, 14	50	Площадь Славы	ул. Советская, 16
2	Администрация Юсьвинского сельского поселения	ул. Красноармейская, 18	51	Отдел ЗАГС администрации Юсьвинского муниципального района	ул. Красноармейская, 16
3	Земельно-кадастровая палата, БТИ, нотариус	ул. Советская, 15	52	ООО "Стройэнергия"	ул. Гвардейская, 1а
4	Территориальное управление министерства социального развития Пермского края по КПО отдел по Юсьвинскому району, МУ "Отдел культуры администрации Юсьвинского района"	ул. Советская, 17	53	Межпоселенческих лесхоз	ул. Чечулина, 5
5	МУ "Отдел образования администрации Юсьвинского муниципального района"	ул. Советская, 19	54	ГКУ "Юсьвинское лесничество"	ул. Челюскинцев, 7
6	Юсьвинский районный суд	ул. Советская, 5	55	Гарак Федосеева Г.И.	ул. Пионерская, 45
7	Прокуратура Юсьвинского района Пермского края	ул. Набережная, 10а	56	ПКГУП "Автовокзал"	ул. Советская, 6
8	ОВД по Юсьвинскому муниципальному району Пермского края	Красноармейская, 7	57	ИП Федосеева Г.И.	ул. Советская, 8а
9	Отделение по Юсьвинскому району КПР Управление Федерального казначейства по Пермскому краю (Межрайонная инспекция Федеральной налоговой службы России)	ул. Советская, 8	58	Юсьвинское райпо	ул. Красноармейская, 17
10	Служебный участок №135 Юсьвинского муниципального района Пермского края (мировой суд, ГИБДД)	ул. Чечулина, 18	59	ИП Федосеева Г.И. "24 часа"	ул. Советская, 8а
11	АЗС №29 ООО "Лукойл-информ"	ул. Школьная, 14	60	Хлебопекарня	ул. Советская, 50а
12	МОУ ДОД "Юсьвинский дом детского творчества"	ул. Советская, 1	61	Магазин "Хозтовары" РАЙПО	ул. Советская, 10
13	Районное учреждение культуры "Юсьвинский дом культуры"	ул. Красноармейская, 19	62	Магазин "Промтовары" РАЙПО	ул. Красноармейская, 15
14	МУК "Юсьвинская районная библиотека"	ул. Красноармейская, 21	63	Управление пенсионного фонда РФ в Юсьвинском районе Пермского края	ул. Советская, 5
15	МОУ ДОД "Детская школа искусств" с. Юсьва	ул. Челюскинцев, 9	64	Магазин ИП Власова А.М., ООО "Альтаир"	ул. Пионерская, 12
16	МДОУ "Солнышко"	ул. Больничная, 12	65	Гарак	ул. Гвардейская, 1
17	МДОУ "Сказка"	ул. Центральная, 2	66	Крестьянское хозяйство Петухова С.Х.	ул. Гвардейская, 1а
18	МДОУ "Ульбка"	ул. Советская, 23	67	ОАО "Молоко"	ул. Комсомольская, 33
19	МДОУ "Малышок"	ул. Пионерская, 26	68	Магазин №2	ул. Больничная, 13
20	МОУ Юсьвинская средняя общеобразовательная школа народной артистки РСФСР А.Г. Котельниковой	ул. Советская, 31	69	Магазин ИП Власова А.М.	ул. Попова, 34
21	МОУ ДОД ДОСШ "Спарт"	ул. Красноармейская, 21	70	Магазин "Колосок"	ул. Центральная, 14
22	ПКОУ НПО ПУ-5	ул. Дружбы, 35	71	Магазин №3	ул. Пионерская, 35
23	Церковь "Покрова Божией Матери", ИП Вяткин Е.М.	ул. Красноармейская, 20а	72	Закусочная ИП Руденко	ул. Советская, 3
24	ММУ Юсьвинская центральная районная больница	ул. Попова, 6	73	Столовая РАЙПО	ул. Советская, 12
25	3-х этажное нежилое здание общежития	ул. Дружбы, 35/2	74	Торговый дом "На радость"	ул. Красноармейская, 8
26	Церковь "Георгия Победоносца"	ул. Советская, 4	75	ОАО "Юсьвинский Ремтехснаб"	ул. Заболотная, 14
27	Ремонт обуви ИП Дружинин Д.И.	ул. Чечулина, 14а	76	ООО "Омега"	ул.Гвардейская, 15
28	Стадион	ул. Чечулина	77	Гарак ПМК-10 (колхозный)	
29	Спортивная площадка	ул Аникиновская, 7	78	Гаражи	ул. Гвардейская, 1
30	Детская игровая площадка	ул Центральная, 5а	79	Магазин №4 РАЙПО	ул. Советская, 24
31	ИП Катаев Г.Г.	ул Красноармейская, 26	80	База ИП Пелевина Ю.К.	ул. Пионерская, 68а
32	Социальная служба реабилитации семей СОП	ул Челюскинцев, 23	81	Гарак Юсьвинского лесничества	ул. Пионерская, 71
33	Кудымкарский филиал ООО Аптеки "Будь здоров!" аптека с. Юсьва	ул. Попова, 5	82	Юсьвинское МУП ЖКХ (водонапорная башня)	ул. Мира, 15
34	Юсьвинская ветеринарная лаборатория	ул. Советская, 41	83	ОАО "Уралсвязьинформ" (вышка)	ул. Мира, 17
35	Отдел судебных приставов по Юсьвинскому району управление Федеральных приставов Пермского края	ул. Мира, 12	84	Магазин РАЙПО	ул. Техническая, 24
36	Санитарно-эпидемиологический отдел ФГУЗ "Центр гигиены и эпидемиологии"	ул. Мира, 12	85	КНС	ул. Гвардейская, 13
37	Очистные сооружения		86	ОАО "Уралсвязьинформ" (гараж)	ул. Советская, 50
38	Магазин "Ласточка"	ул. Пионерская, 13	87	Юсьвинское МУП ЖКХ (водонапорная башня)	ул. Центральная, 26
39	Филиал ООО Росгосстрах Пермского края страховой отдел с. Юсьва	ул. Комсомольская, 10а	88	Юсьвинское МУП ЖКХ (водонапорная башня)	ул.Заболотная, 10
40	МУП "Юсьвинское ЖКХ"	ул. Гвардейская, 11	89	Юсьвинское МУП ЖКХ (водонапорная башня)	ул. Аникиновская, 4а
41	УФСС Пермского края филиал ФГУП "Почта России" ОПС Кудымкарского почтамта	ул. Советская, 13			
42	ГУ "Центр занятости населения Юсьвинского района Пермского края"	ул. Советская, 55			
43	АООТ "Уралсвязьинформ"	ул. Советская, 11			
44	Юсьвинский участок Кудымкарского отделения ОАО "Пермэнерго"	ул. Школьная, 1			
45	Юсьвинский ОАО "Энергосбыт"	ул. Красноармейская, 24			
46	Межрайонное отделение энергонадзора по КПО	ул. Школьная, 1			
47	ГН №72 ГУ 14-ОПС	ул. Советская, 35			
48	ООО "Коминтермгаз"	ул. Гвардейская, 13			
49	Юсьвинское ДРСУ	ул. Советская, 55			

ЭКСПЛИКАЦИЯ ПЛАНИРУЕМЫХ ЗДАНИЙ И СООРУЖЕНИЙ

Поз.	Наименование		Поз.	Наименование
90	Автомойка. Шиномонтажный цех	ул. Гвардейская, 13а	103	Торгово-развлекательный центр
91	Автостоянка. Пункт диагностического контроля	ул. Магистральная, 28	104	Магазин
92	Кафе	ул. Магистральная, 5	105	Очистные сооружения
93	Автогазозаправочная станция	ул. Магистральная, 5	106	Юсьвинский дом детского творчества
94	Торговый павильон	ул. Техническая, 1а	107	Районный суд
95	Детский реабилитационный центр	ул. Советская, 31а	108	Прокуратура
96	Инфекционное отделение ММУ Юсьвинская ЦРБ		109	Сквер, парк
97	Автозаправочная станция		110	Туристско-спортивный комплекс
98	Банно-прачечный комбинат		111	Пристрока к Юсьвинский межпоселенческой библиотеке
99	Детский спортивный комплекс		112	Социально-культурный комплекс
100	Детский сад		113	Центр проведения досуга молодежи в вечернее время
101	Центр по оказанию бытовых услуг		114	Музей
102	Гостиница		19	МДОУ "Малышок" (новое строительство)

Примечание:

Генеральный план разработан на топографических материалах, выполненных ОАО "Пермский проектно-изыскательский институт по проектированию водохозяйственного строительства" (ОАО "Пермгипроводхоз")

изм.	к уч.	лист	№док	подпись	дата
ГИП		Чадов Ю.Н.			
ГАП		Мельцова Е.С.			
Инженер		Политова А.С.			
Н. контроль		Чадов Ю.Н.			

2007/11-05-И-ДТП

Корректировка генерального плана с. Юсьва

Стадия	Лист	Листов
ДТП	7	

Схема газоснабжения М 1:5000

ЗАО Институт "ПИРС"

СОГЛАСОВАНО:

Инв. N подл. | Подпись и дата | Взамен инв. N